


0 2 4 6 8 10 METER
Skala 1:200

PLAN 0

SLÅTTERVÄGEN

link
Järva Krog

GALOPPÄVEN

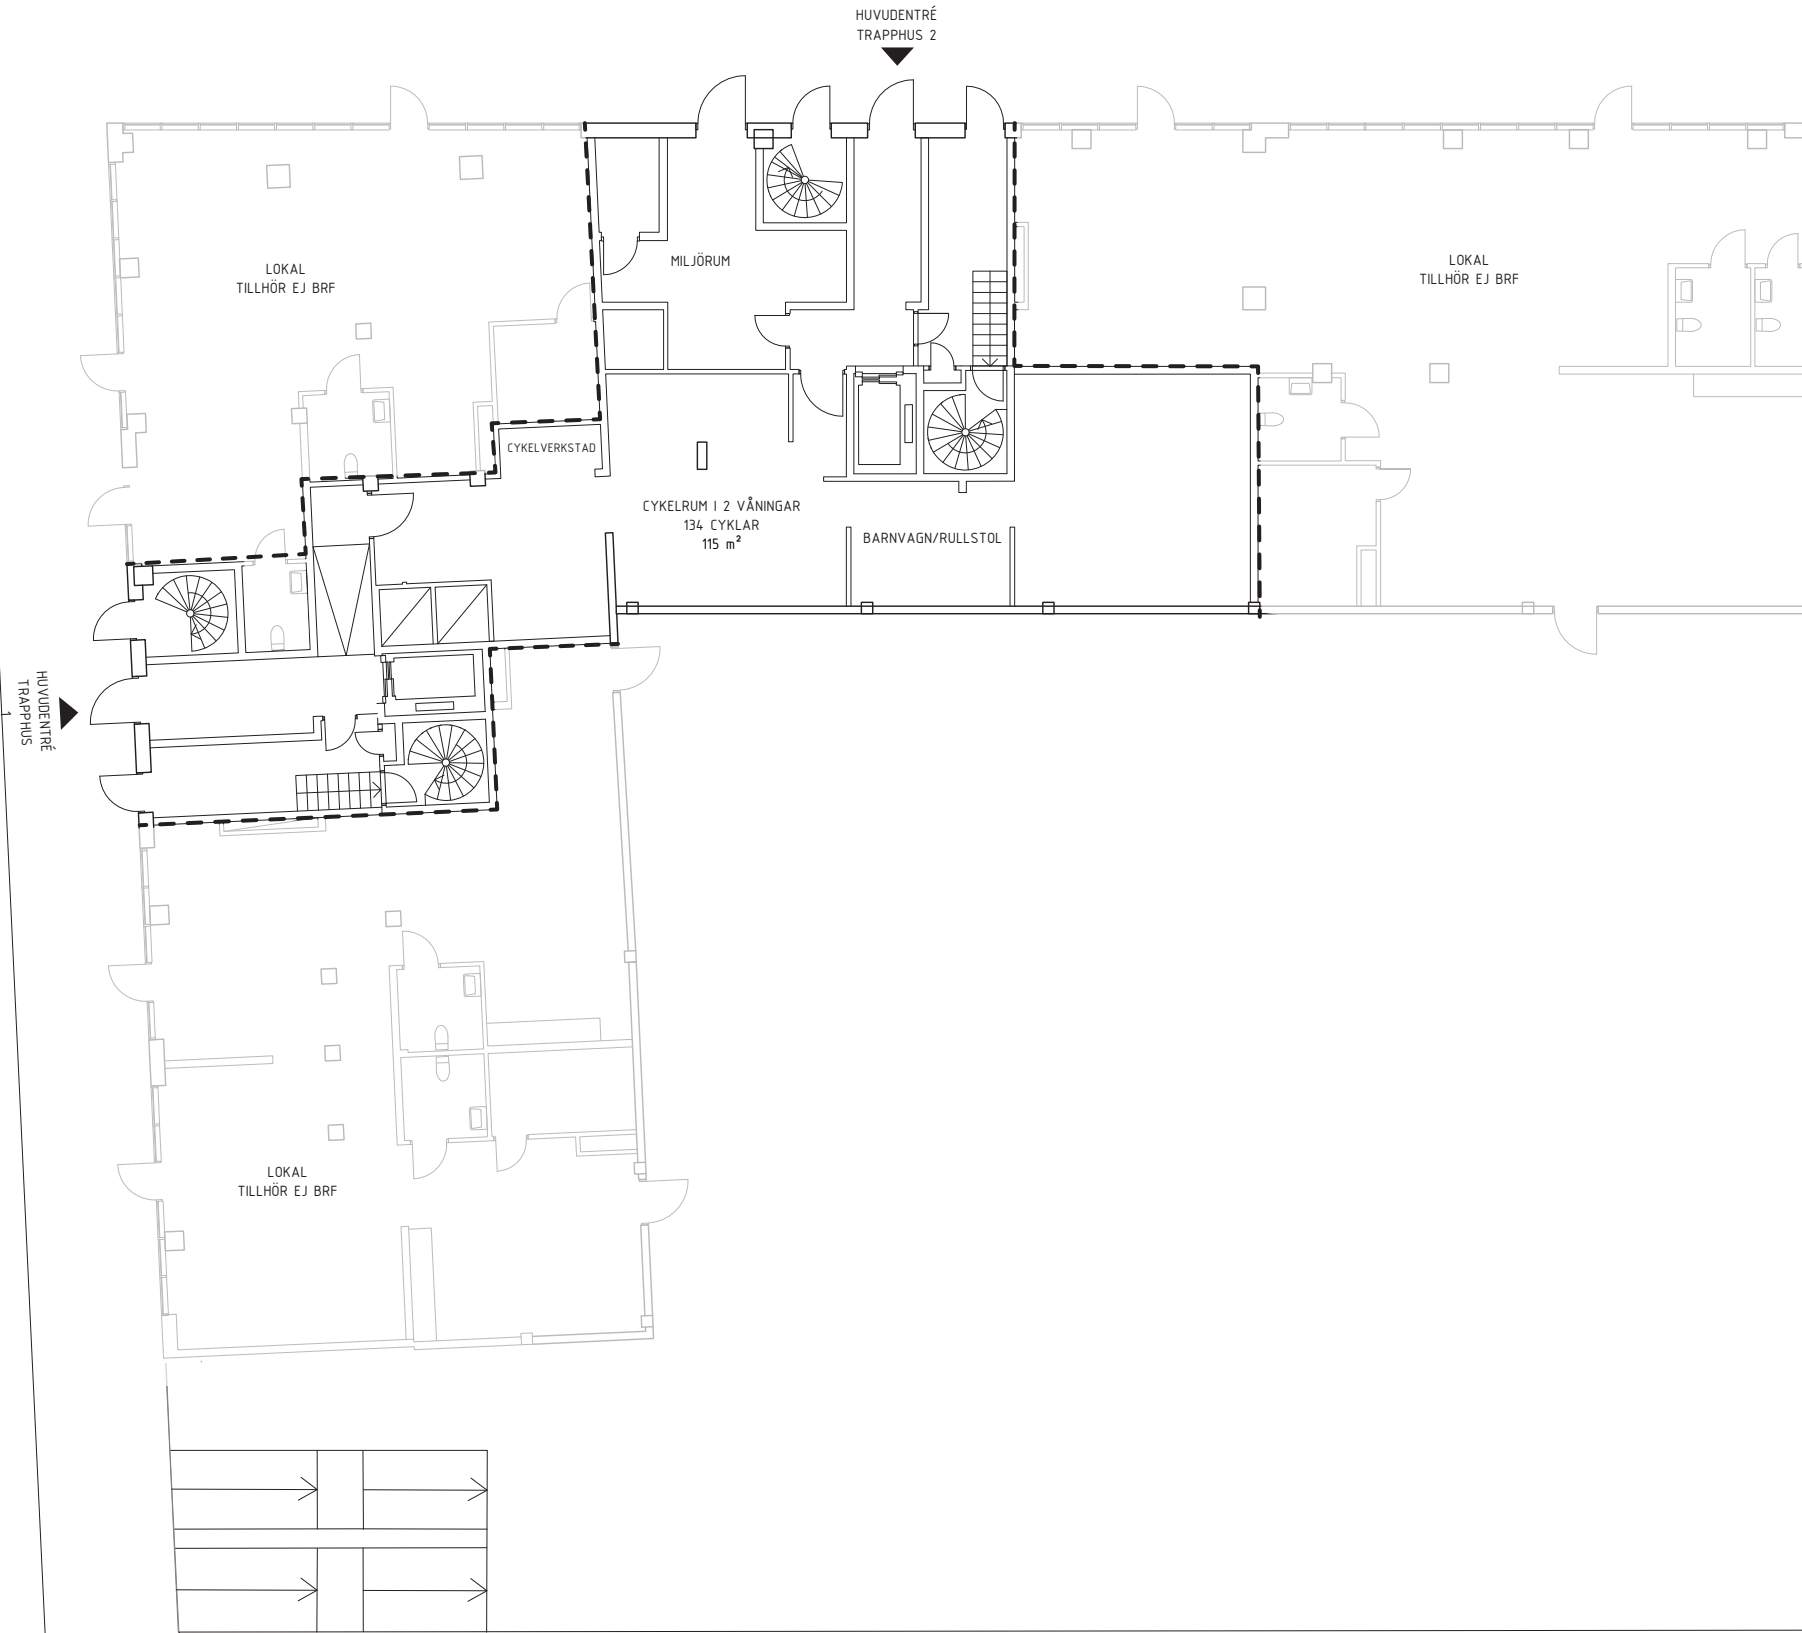

KONTORSHUS

KONTORSHUS




0 2 4 6 8 10 METER
Skala 1:200

Rätt till ändringar förbehålls. Ytangelser är preliminära

2018-10-19

GALOPPÄVÄGEN

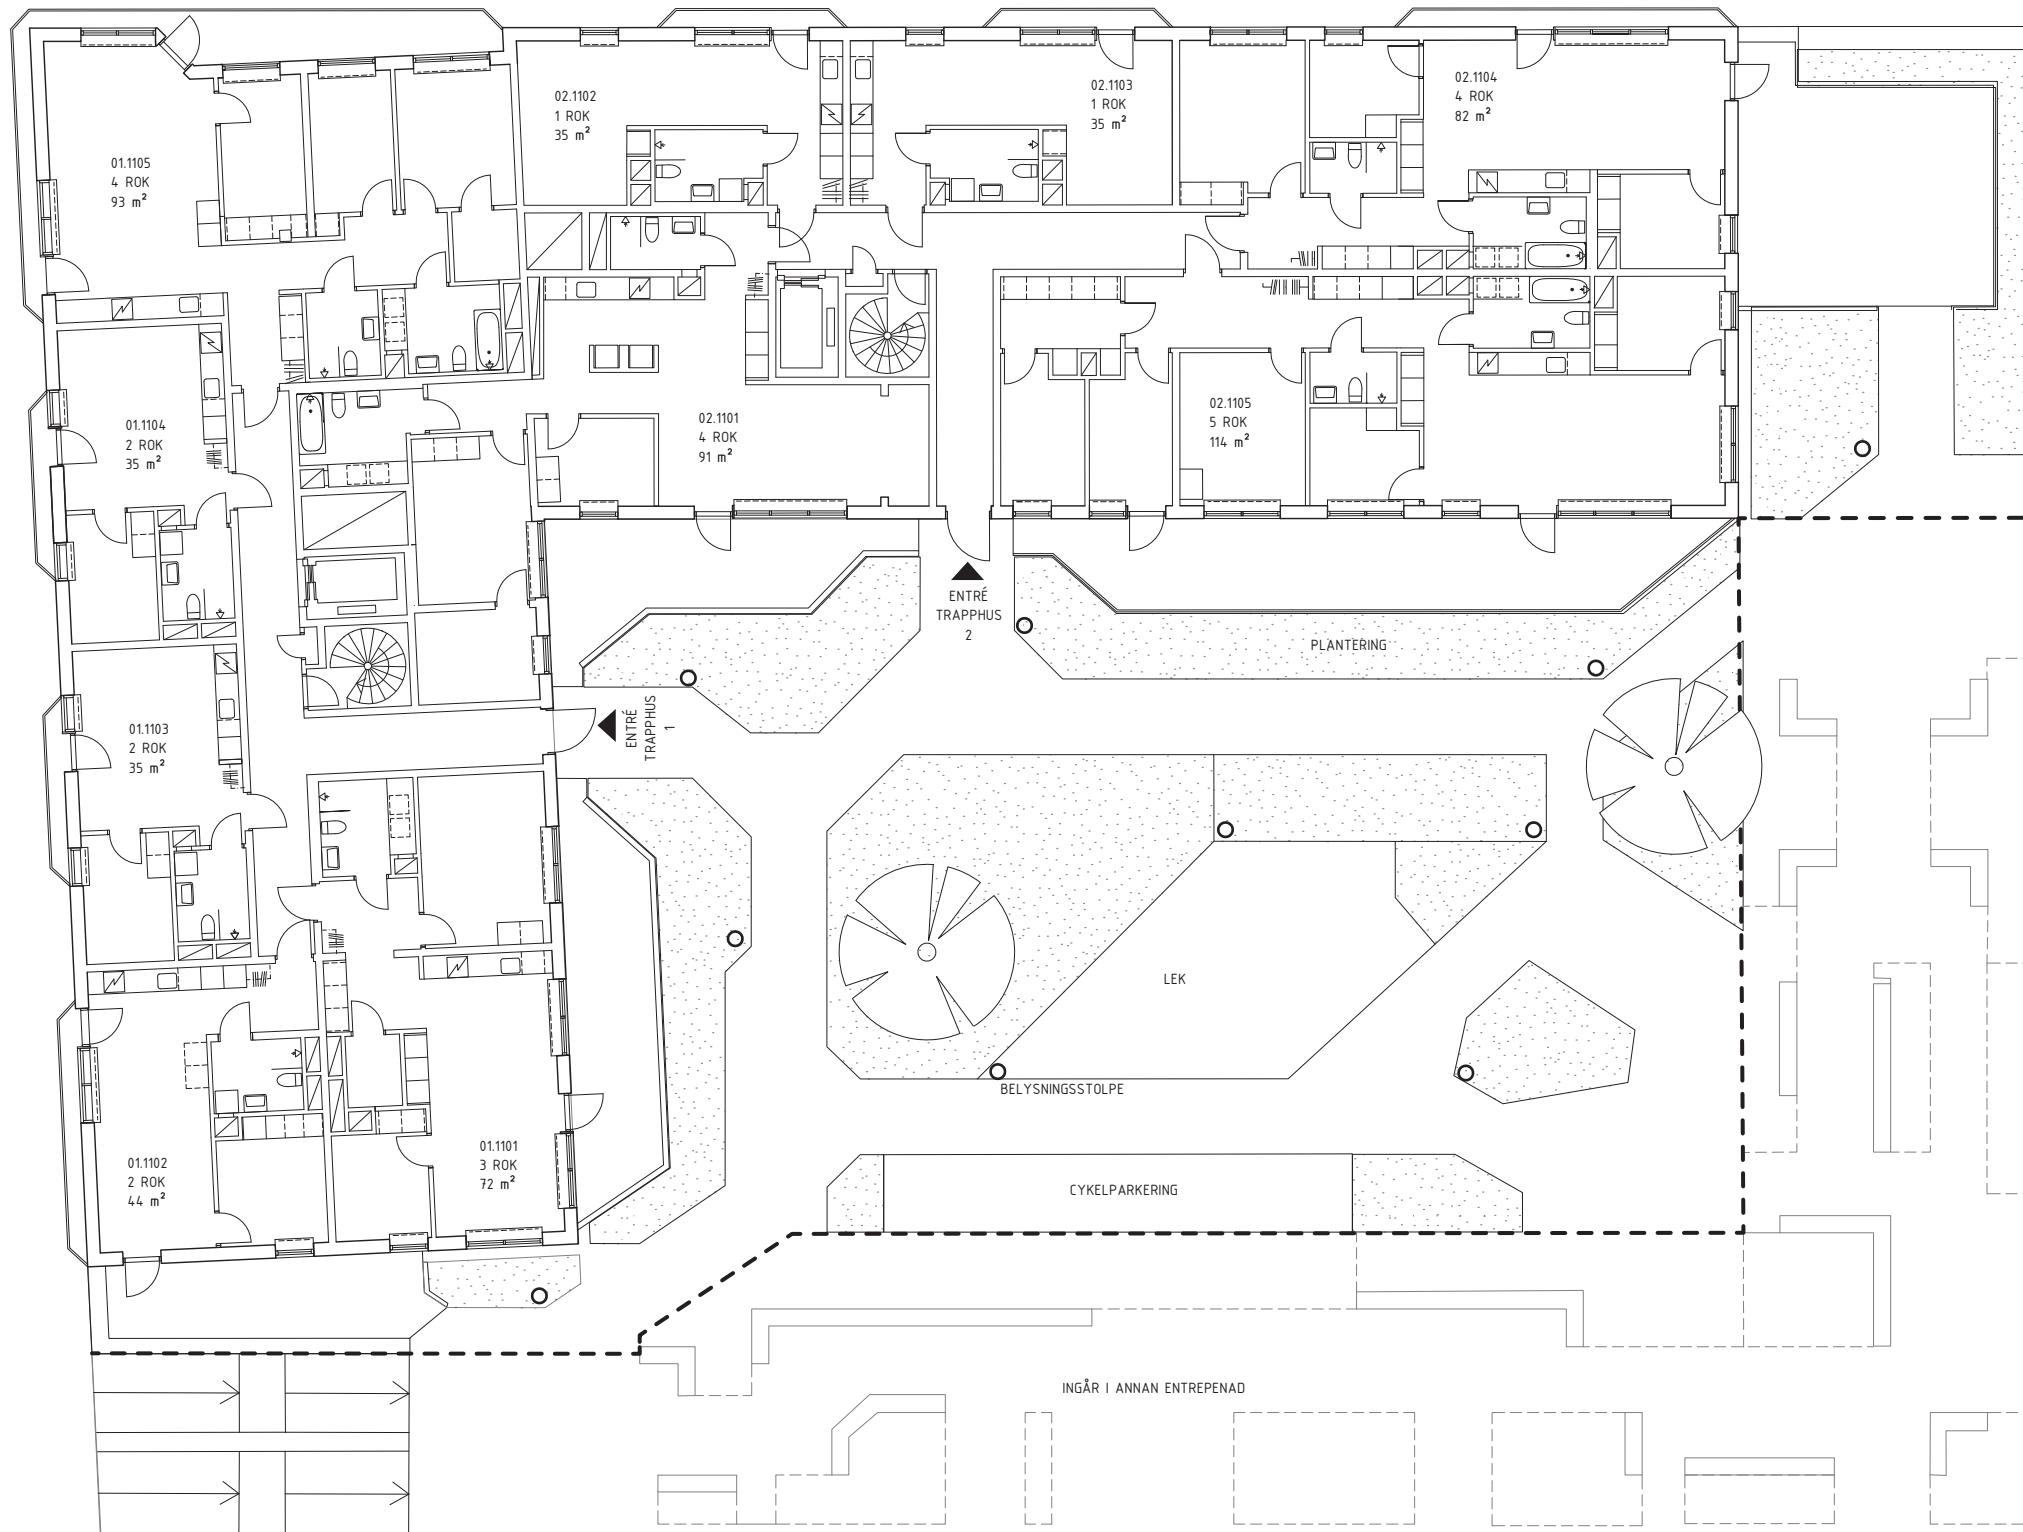


KONTORSHUS

KONTORSHUS



0 2 4 6 8 10 METER
Skala 1:200

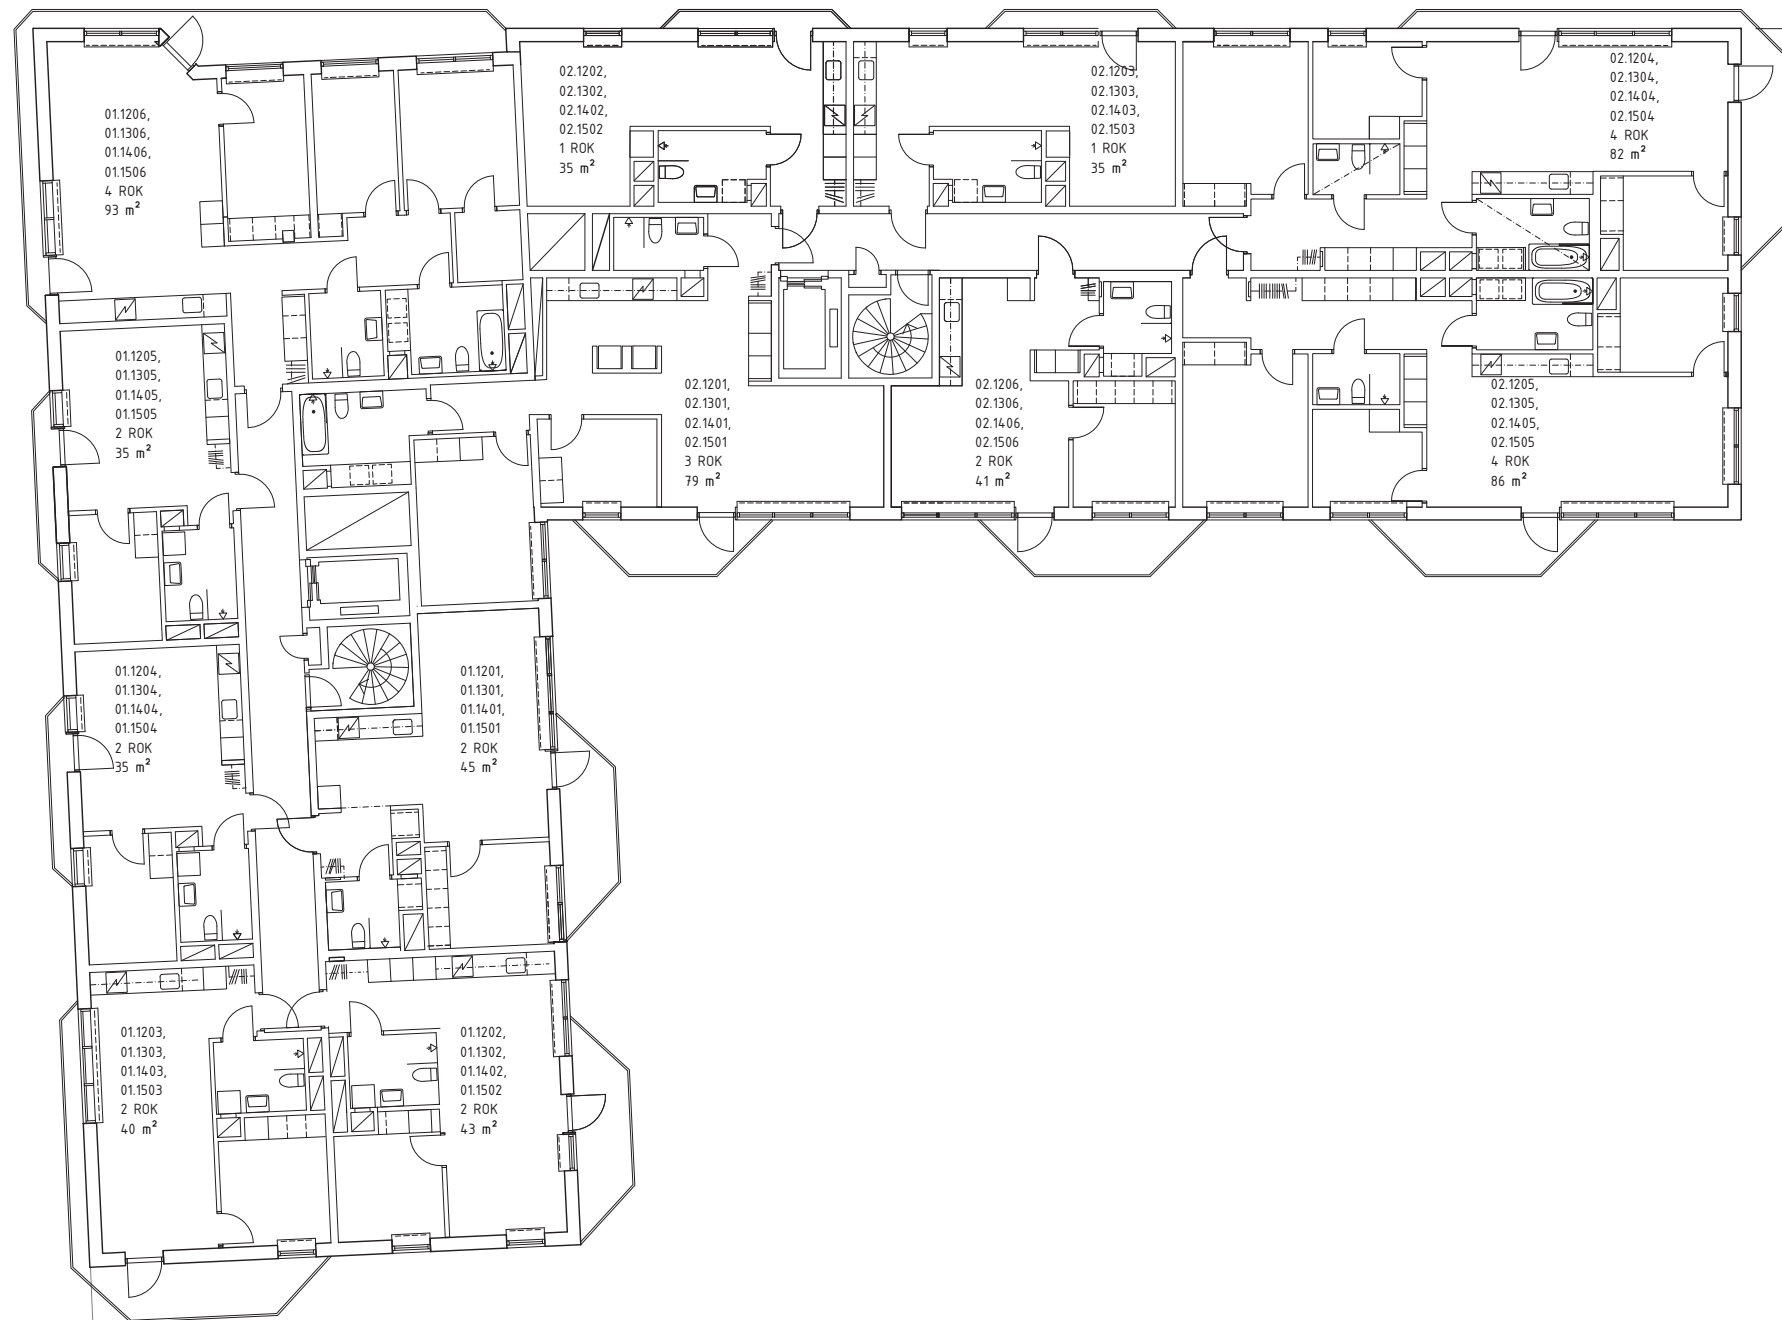


GALOPPÄGEN

KONTORSHUS

KONTORSHUS



0 2 4 6 8 10 METER
Skala 1:200

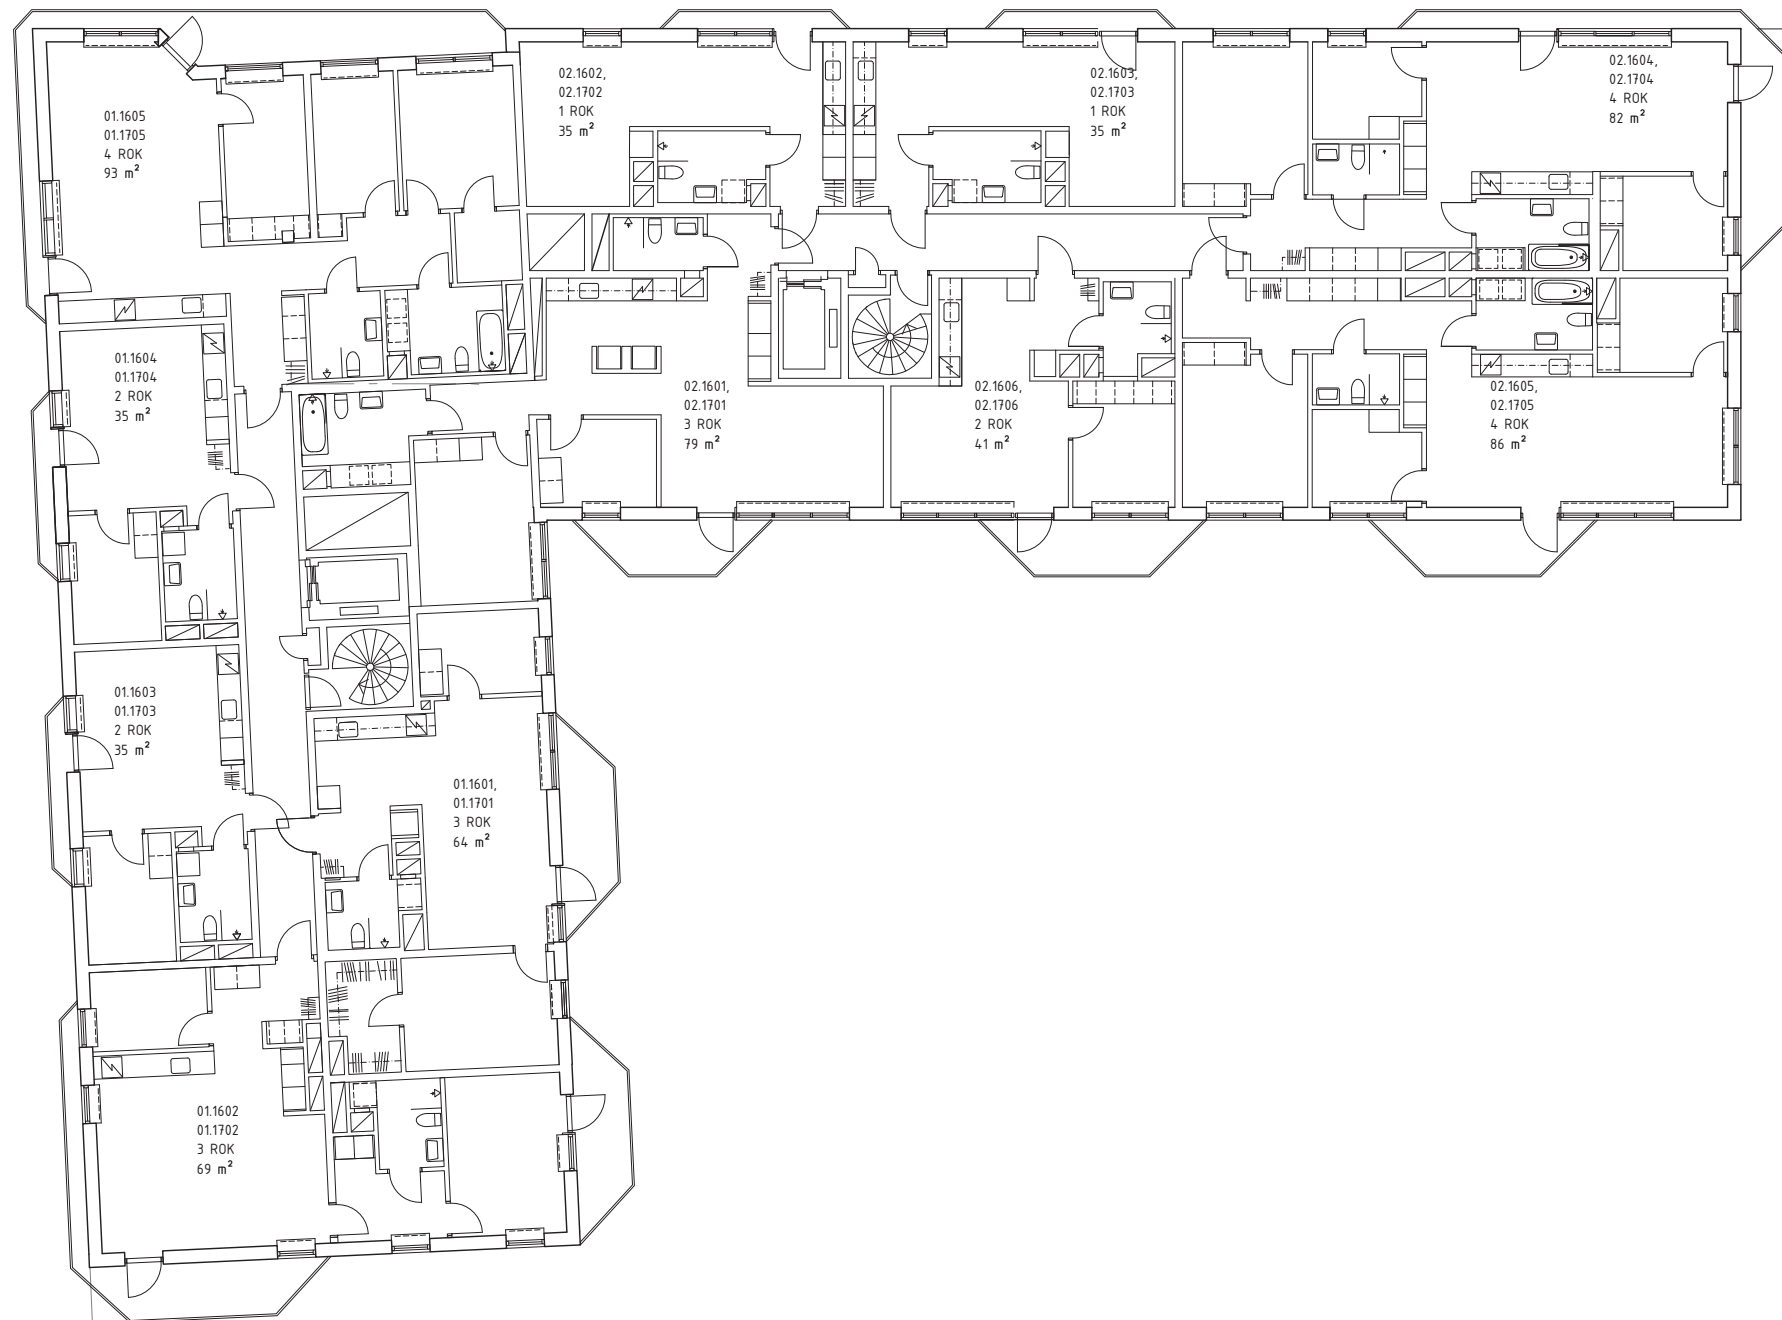

GALOPPÄVÄGEN


KONTORSHUS

KONTORSHUS



0 2 4 6 8 10 METER
Skala 1:200

GALOPP VÄGEN

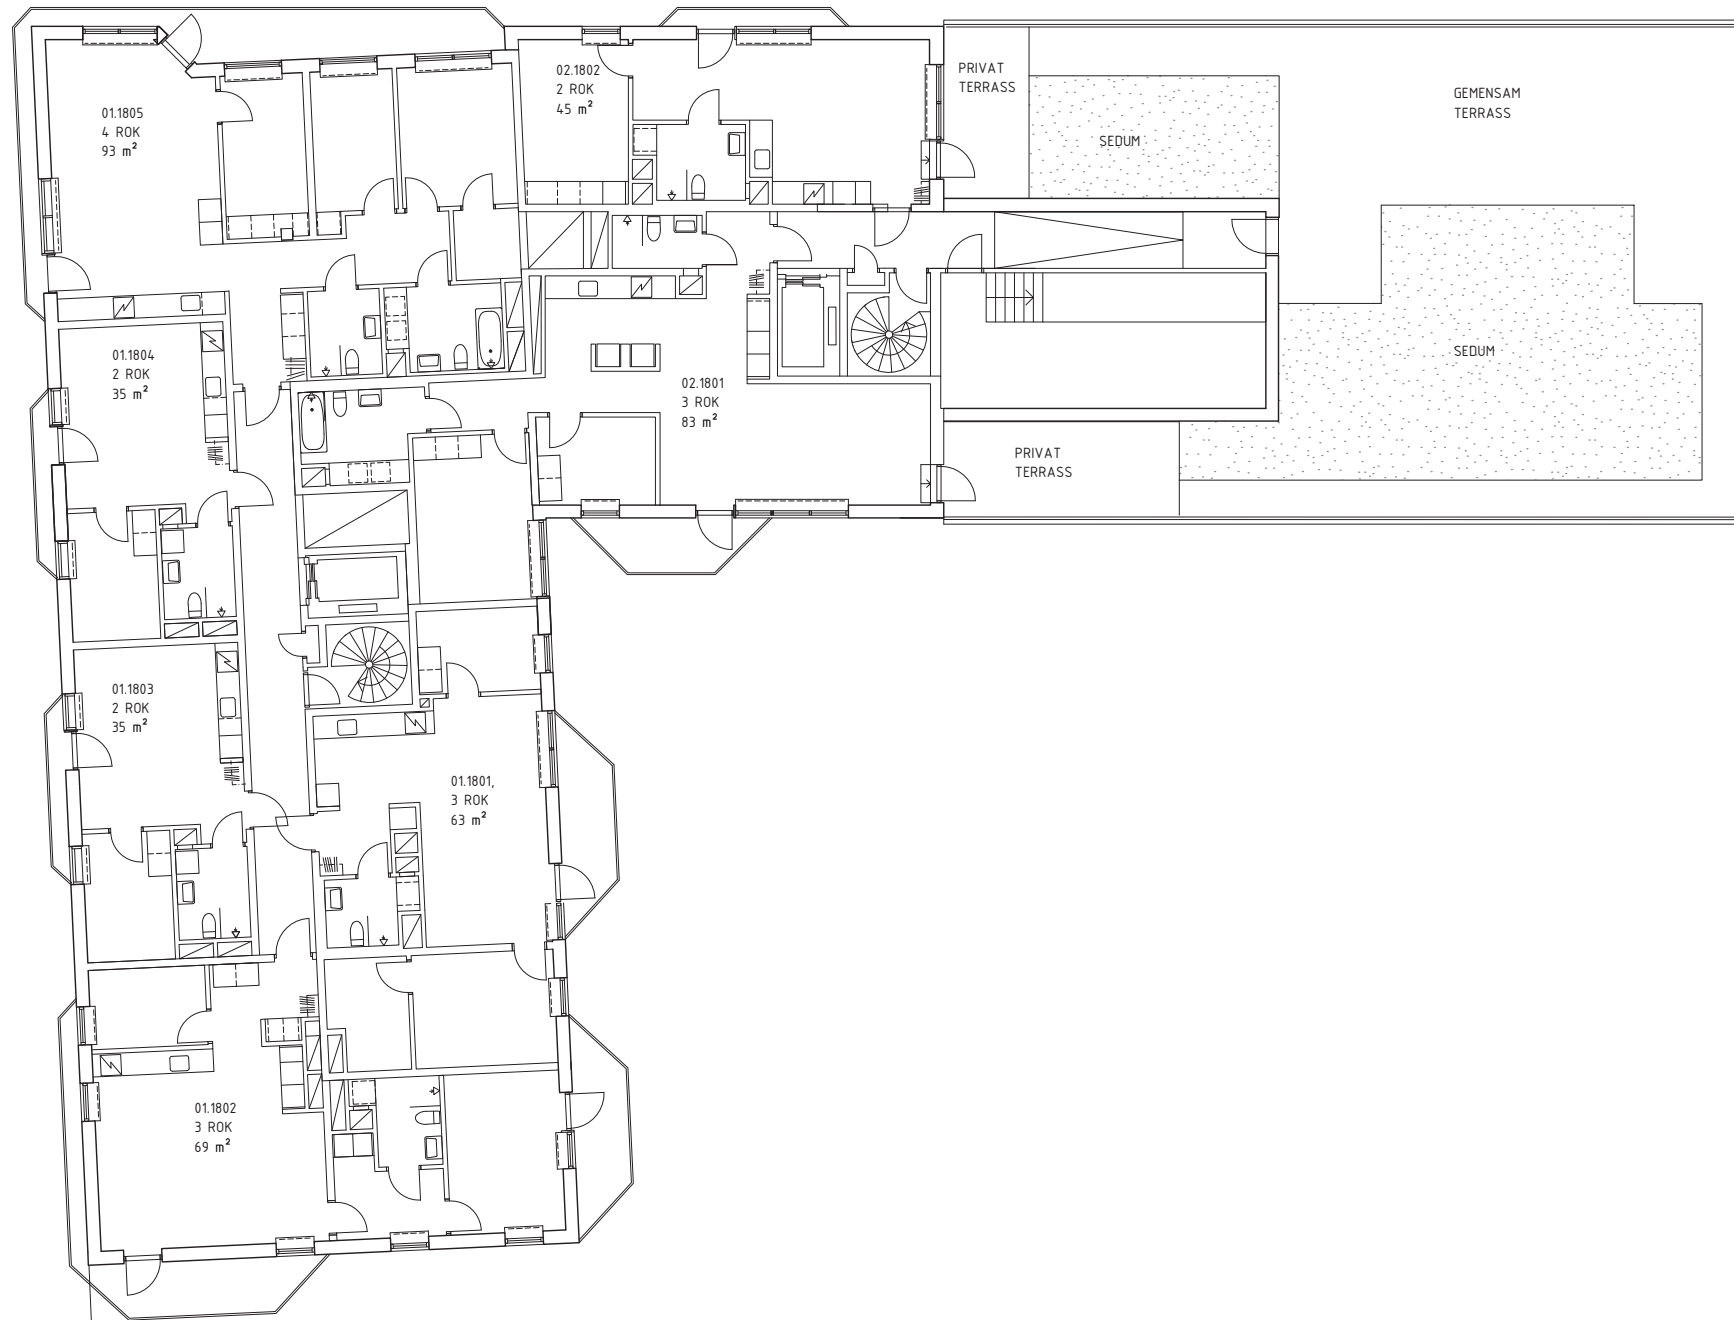

KONTORSHUS

KONTORSHUS



0 2 4 6 8 10 METER
Skala 1:200

GALOPPÄGEN



KONTORSHUS

KONTORSHUS



0 2 4 6 8 10 METER
Skala 1:200