


4 ROK
82 m²
1 trappa

LGH NR
02.1104

link
Järva Krog


- Stor markterrass mot innergård
- Öppen planlösning mellan vardagsrum och kök

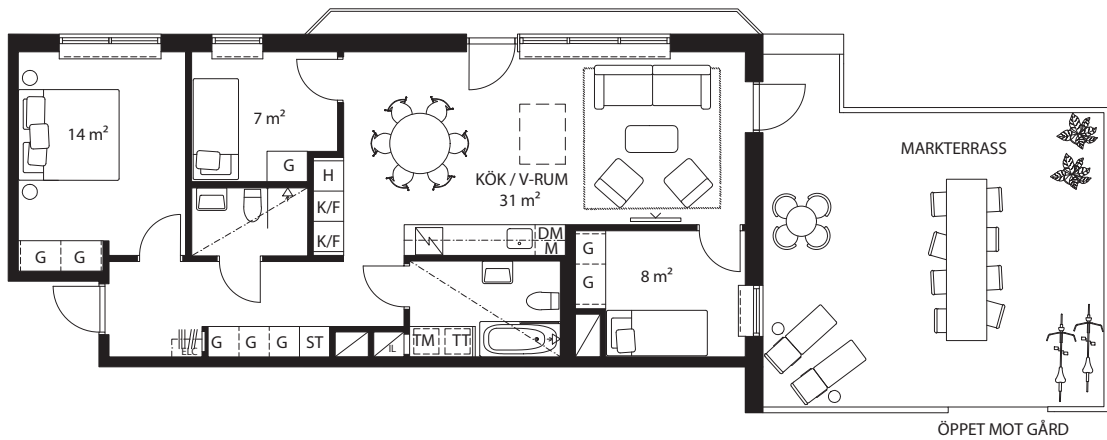


Skala 1:150

0 1 2 3 4 5m

BH	BRÖSTNINGSHÖJD	DM	DISKMASKIN
ELC	ELCENTRAL	FB	FRANSK BALKONG
	FÖRVARINGSSYSTEM/ HÄTTHYLLA	FRÅNVALSVÄGG	
H	HÖGSKÅP	G	GARDEROB
IL	INSPEKTIONSLUCKA		INDUKTIONSHÄLL
KM	KOMBINERAD TVÄTT OCH TORK	M	MICROVÅGSUGN
K/F	KYL/FRYS	KLK	KLÄDKAMMARE
	SCHAKT	-----	RADIATOR
TT	TORKTUMLARE	ST	STÄDSKÅP
TM	TVÄTTMASKIN		KÖKSÖ (TILLVAL)

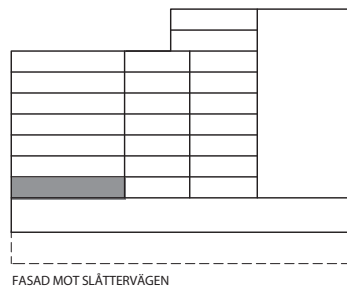

PLAN 9
PLAN 8
PLAN 7
PLAN 6
PLAN 5
PLAN 4
PLAN 3
PLAN 2
PLAN 1
PLAN 0

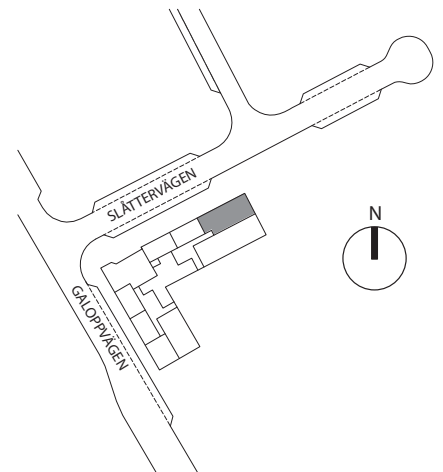

Rumshöjd är ca 2.5 m där inget annat anges.
Lokala sänkningar till ca 2.2 m i våtrum/hall och klädkammare.
Bröstningshöjd på fönster är ca 0.55 m där inget annat anges.
Ugn (varmluft) är placerad under håll om annat ej anges.
Microvågsugn placeras i högskåp.

Rätt till ändringar förbehålles. Ytangivelser är preliminära. Bofakta gäller före materialbeskrivning.

2018-10-19